



1. PŁYTY POLIWĘGLANOWE ZE SZCZELINĄ ROZPROWADZAJĄCĄ WODĘ
2. RURA ZASILAJĄCA POMPY
3. POMPA 24V/ 25 W Z FILTREM GĄBKOWYM,
4. SZCZELINA DOPROWADZAJĄCA WODĘ DO POMPY
5. PRZEJŚCIE WODOSZCZELNE DLA PRZEWODU POMPY
6. PUSZKA WODOSZCZELNA Z TRANSFORMATOREM 230V/12V
7. SPUST WODY
8. ZAWÓW Z PRZEJŚCIEM NA WAŻ OGRODNICZY 3/8 "
9. DONICA W KRUSZYWIE
10. ROŚLINY
11. KÓŁKA OBROTOWE 6 SZT.

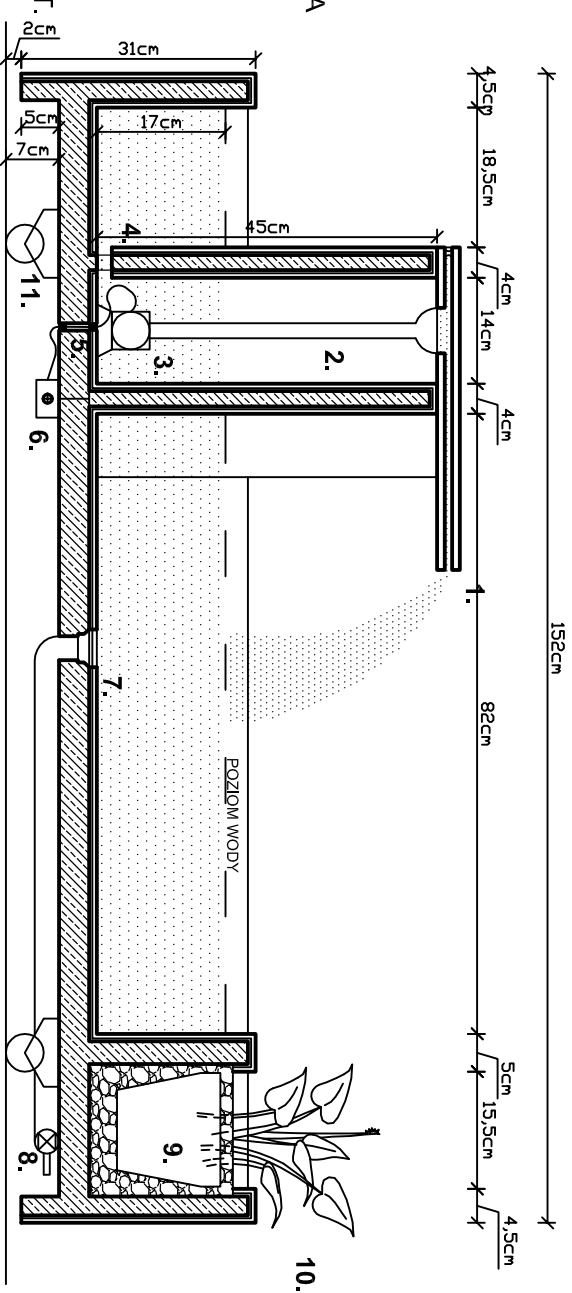


AKSONOMETRIA

PRZEKRÓJ PODŁUŻNY

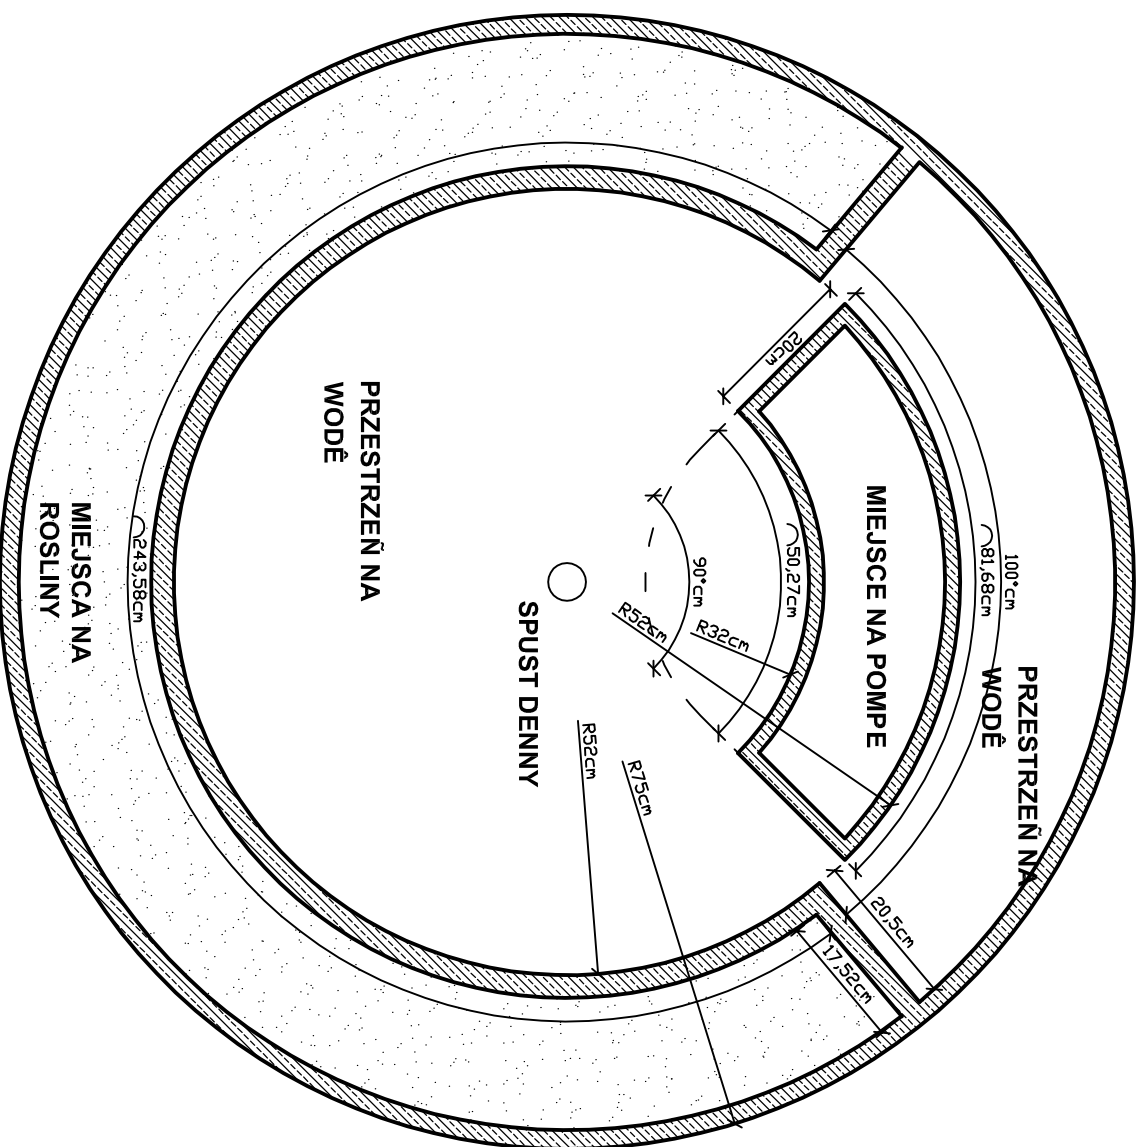

- o WYKOŃCZENIE:
MOZAIKA
CERAMICZNA
KLEJONA NA
TWORZYWIE
SIATKOBETONOWYM
- o OŚWIETLENIE:
SZMURY LED
PODŁĄCZONE DO
TRANSFORMATORA
12V
- o MIEJSCA NA
ROŚLINY:
WODOODPORNE
KIESZENIE -
ROŚLINY
USTAWIANE W
DONICACH
ZASYPYWANE
KRUSZYWEM NP.
KERAMZYTEM LUB
GRYSEM
WAPIENNYM
- o OBSŁUGA:
1 RAZ W M-C
ZADAWANIE
TABLETEK
CHLOROWYCH
CO 6 M-C
WYMIANA WODY

PRZEKRÓJ POPRZECZNY

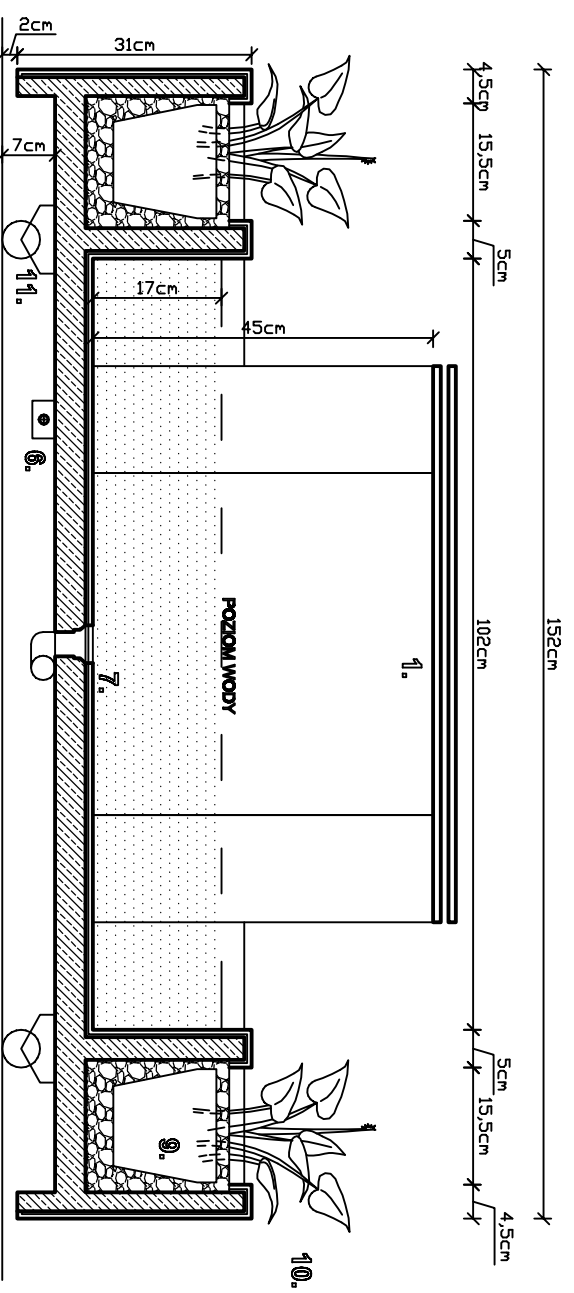

BASFER

SPÓŁKA AKCYJNA

ADRES: 96-315 WISKITKI

FRANCISZKÓW, UL. KOLEJOWA 28

TEL./FAX:(046) 831 00 13 TEL. KOM.:605 31 00 13

TYTUŁ RYSUNKU:

FONTANNA MOBILNA

R 150 x 31 cm; ciężar 300 dN; poj. ok. 160 l

UWAGI:

MATERIAŁ:
SIATKOBETON

NR RYSUNKU:

Rys. 3.1

SKALA:

1:10